

Folkehuset Hesselager

Funktionsprogram

Rev A - 13.08.2025

Baggrund og overblik

Den 21. maj 2025 blev der afholdt en workshop vedrørende et fremtidigt folkehus i Hesselager. Workshopen var arrangeret af den lokale arbejdsgruppe og faciliteret af Studio Heima og Svendborg Kommune. Alle i byen var inviteret til workshopen.


På baggrund af workshopen har Studio Heima udarbejdet et funktionsprogram baseret på de temaer og prioriteringer, der blev drøftet under mødet. Programmet beskriver de nødvendige rum samt de centrale funktioner, der indfrier brugernes samlede ønsker og drømme til et fremtidigt folkehus i Hesselager.

Præsentationen forklarer aktiviteterne og funktionerne i rummene, mens de præcise kvadratmeter vil blive fastlagt i samarbejde med arbejdsgruppen og kommunen i en senere fase.

Hovedfokusområder:


- Aktiviteter
- Forplejning
- Events
- Adgang og entré
- Erhverv
- Hobby & Håndværk
- Toiletter

Funktionsprogrammet er ikke stedsspecifikt, men danner grundlag for en fremtidig skitsering og realisering.


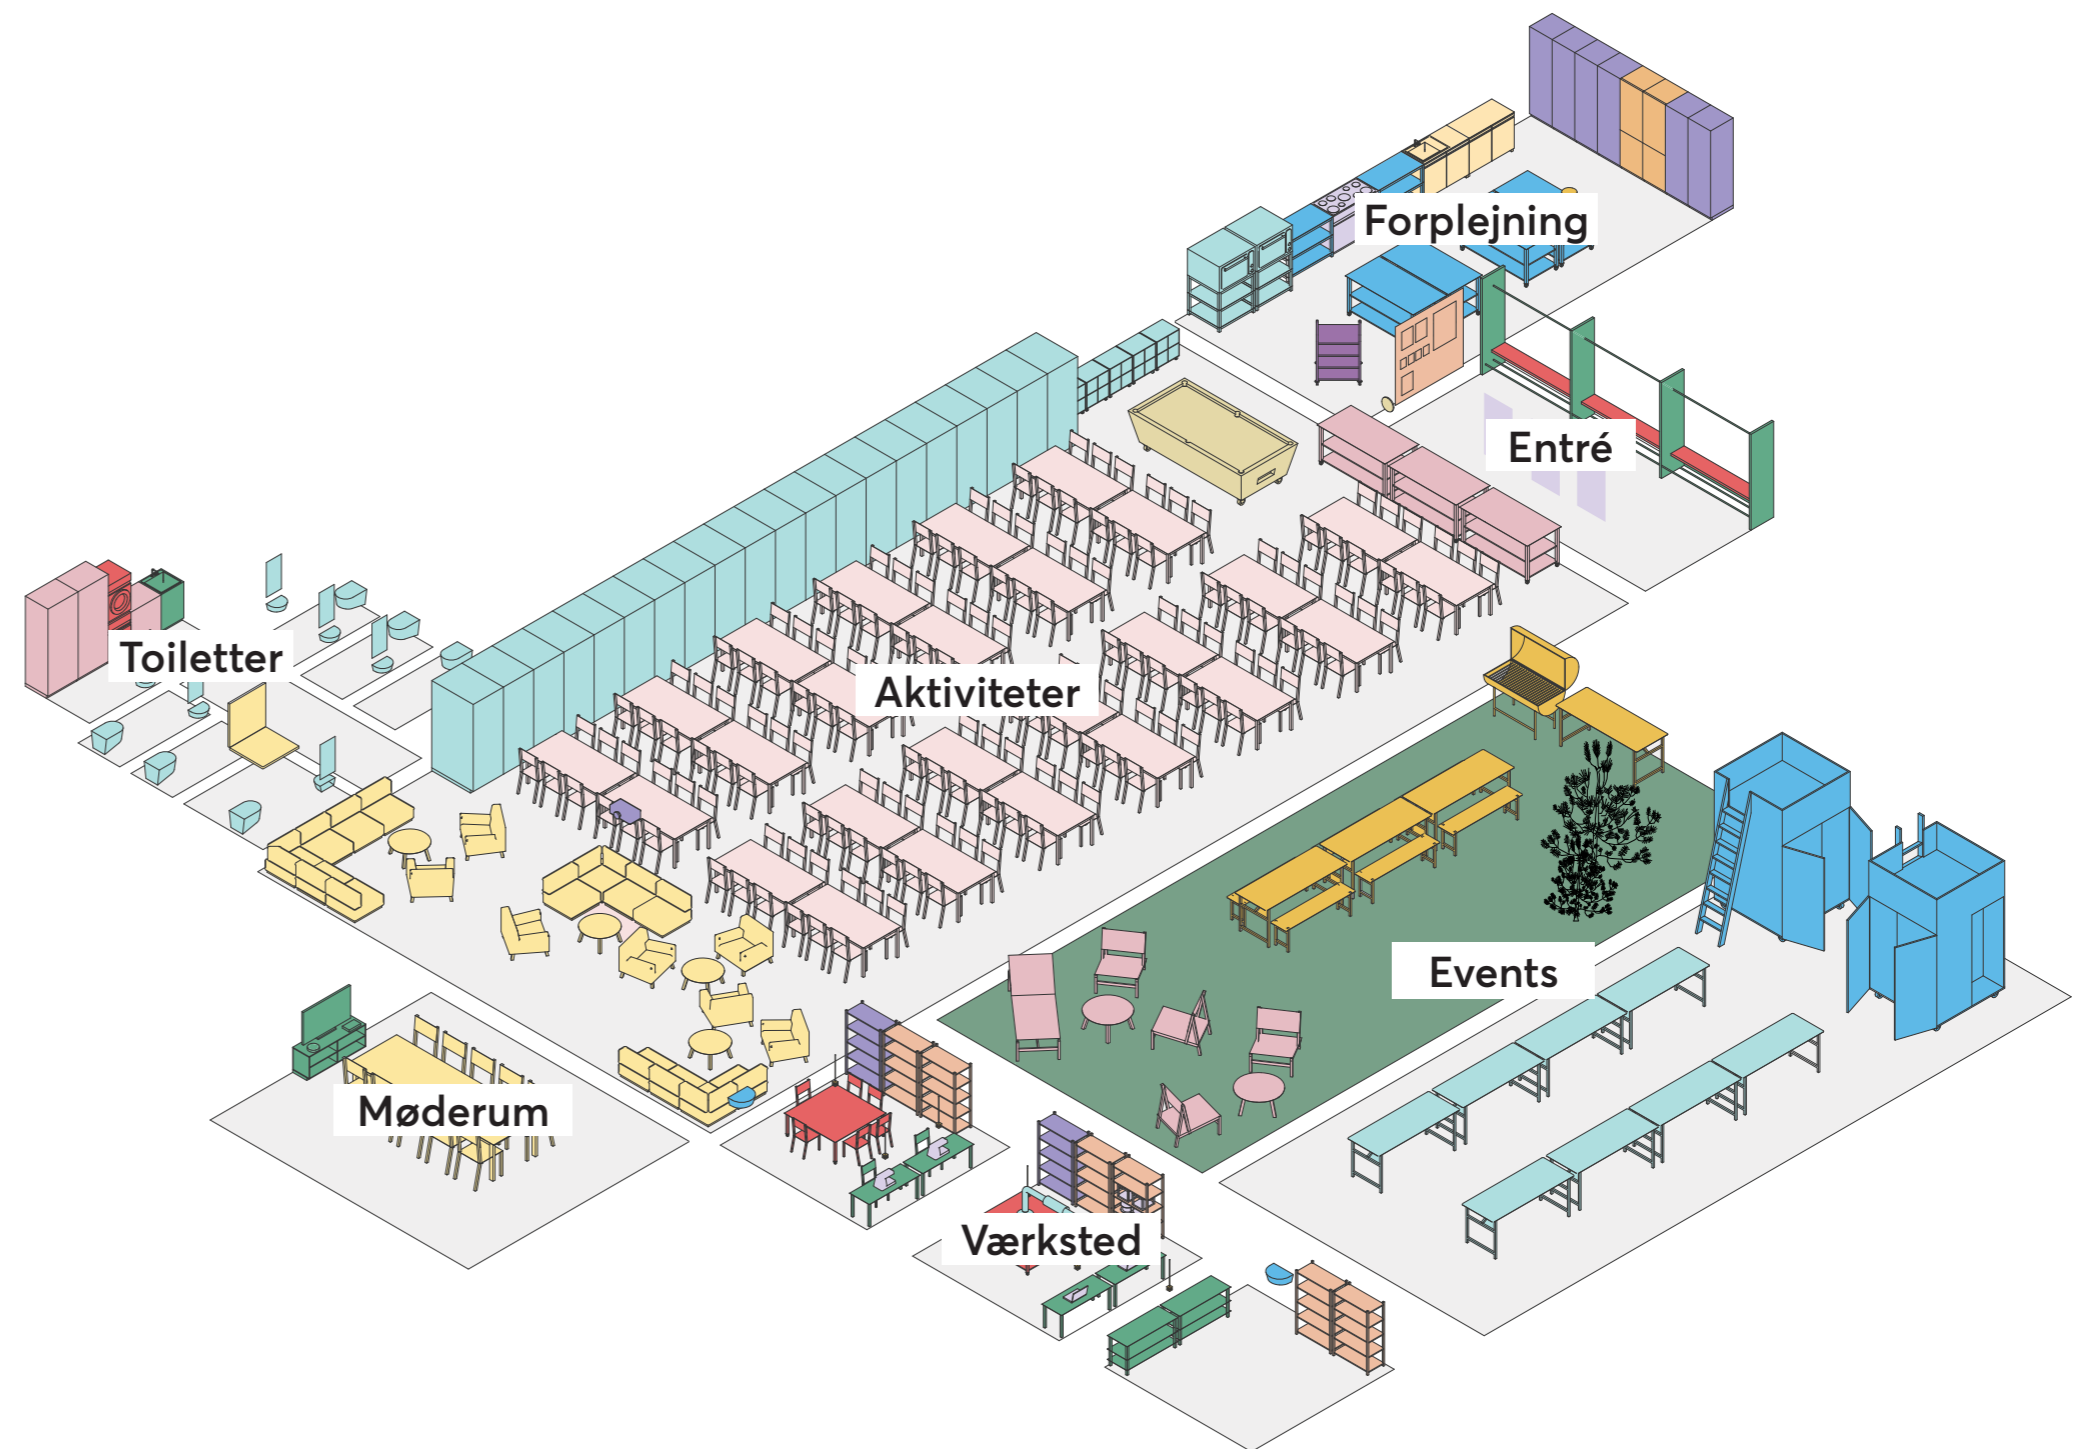


Aktiviteter - Fællesrum

Aktivitetsrummet eller fællesrummet skal kunne rumme mennesker i alle aldre; fra 0-100 år, børn, unge, voksne og ældre. Flexibilitet er derfor en vigtig forudsætning. Rummet skal kunne tilpasses til at huse en bred vifte af arrangementer, der henvender sig til fællesskaber på tværs af alder og interesser. Stemningen skal være rolig og imødekommende og opfordre folk til at kigge forbi. Idéen er, at rummet opleves som hele byens "dagligstue", et sted hvor alle er velkomne.

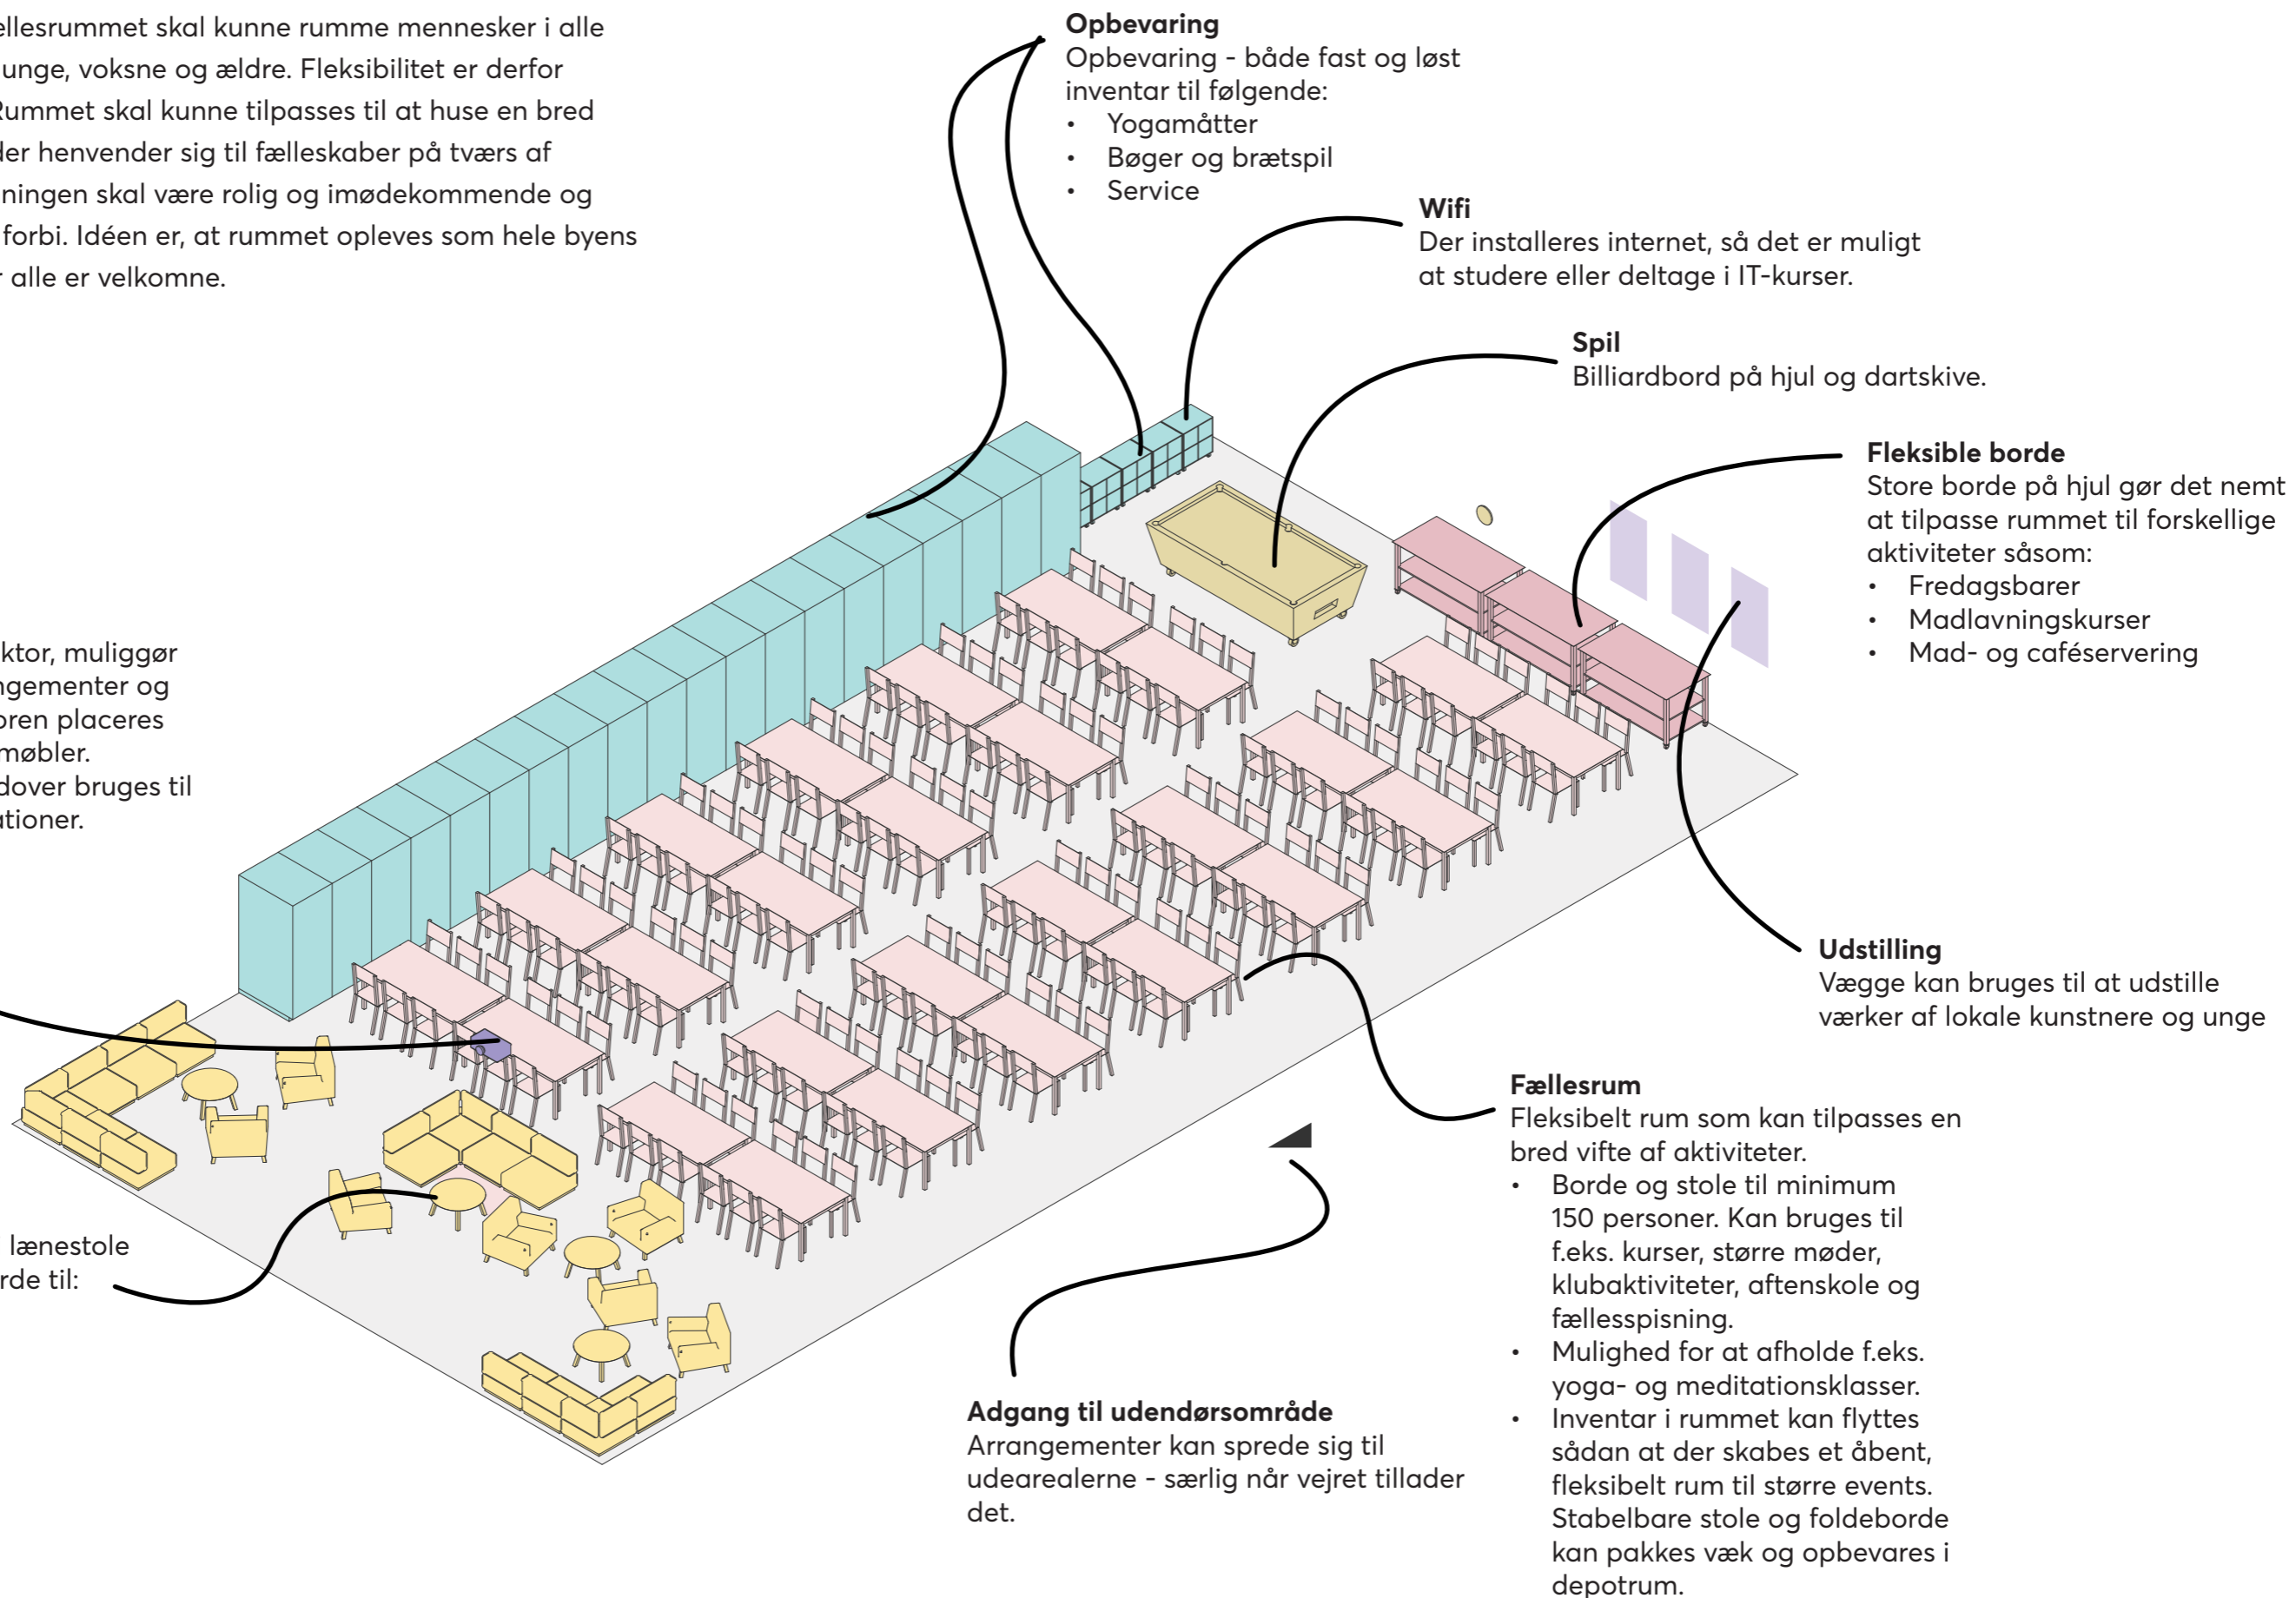


Aktiviteter - Flexibilitet

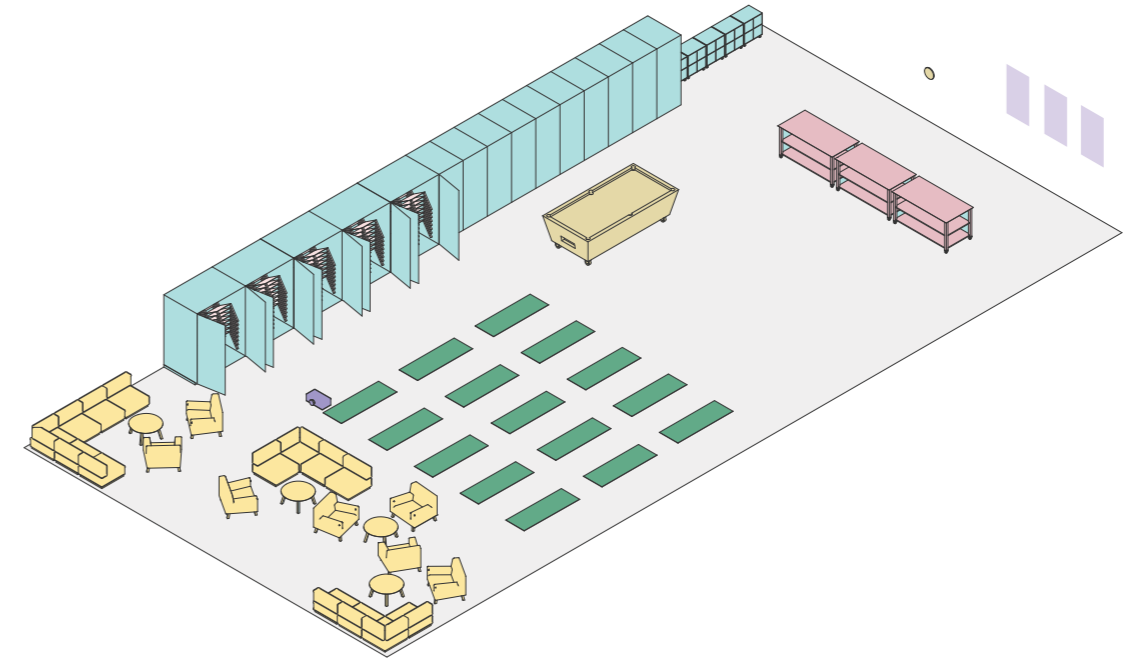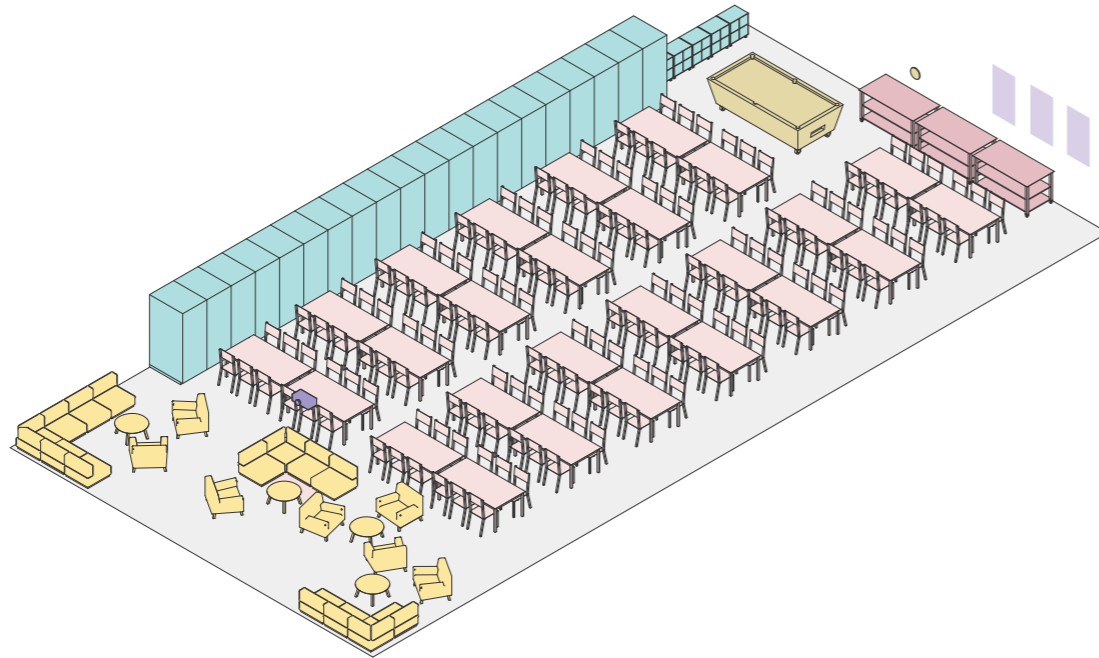

Fællesspisning
Plads til 150 personer til spising eller andre aktiviteter ved borde



Aktiviteter
Plads til en række forskellige aktiviteter når borde og stole ryddes væk

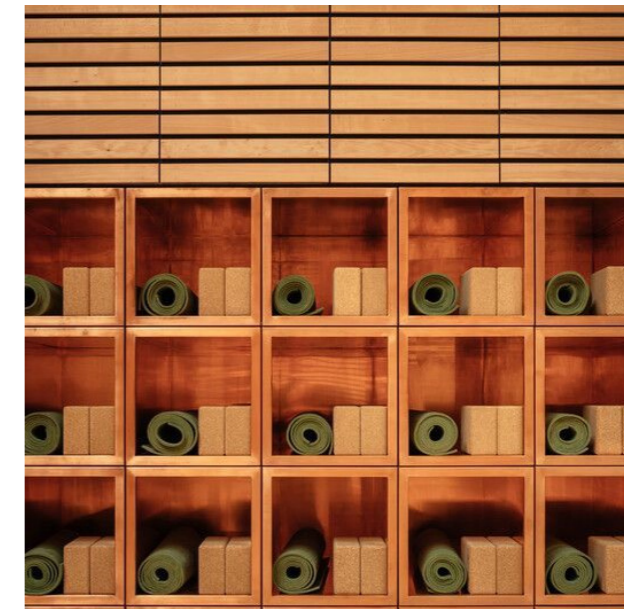


Opbevaring
Opbevaring til udstyr, fx til yoga- og meditationsklasser

Industrikøkken - Café

Industrikøkken hvor der kan laves mad til 150 personer.

Tæt på køkkenet placeres en skranke som fungerer som en uformel social café, der kan være enten bemandet eller ubemandet.

Køkkenet er placeret i et åbent rum, der er forbundet med aktivitetsrummet, men med mulighed for at lukke støj ude, så arrangementer/events ikke bliver forstyrret.

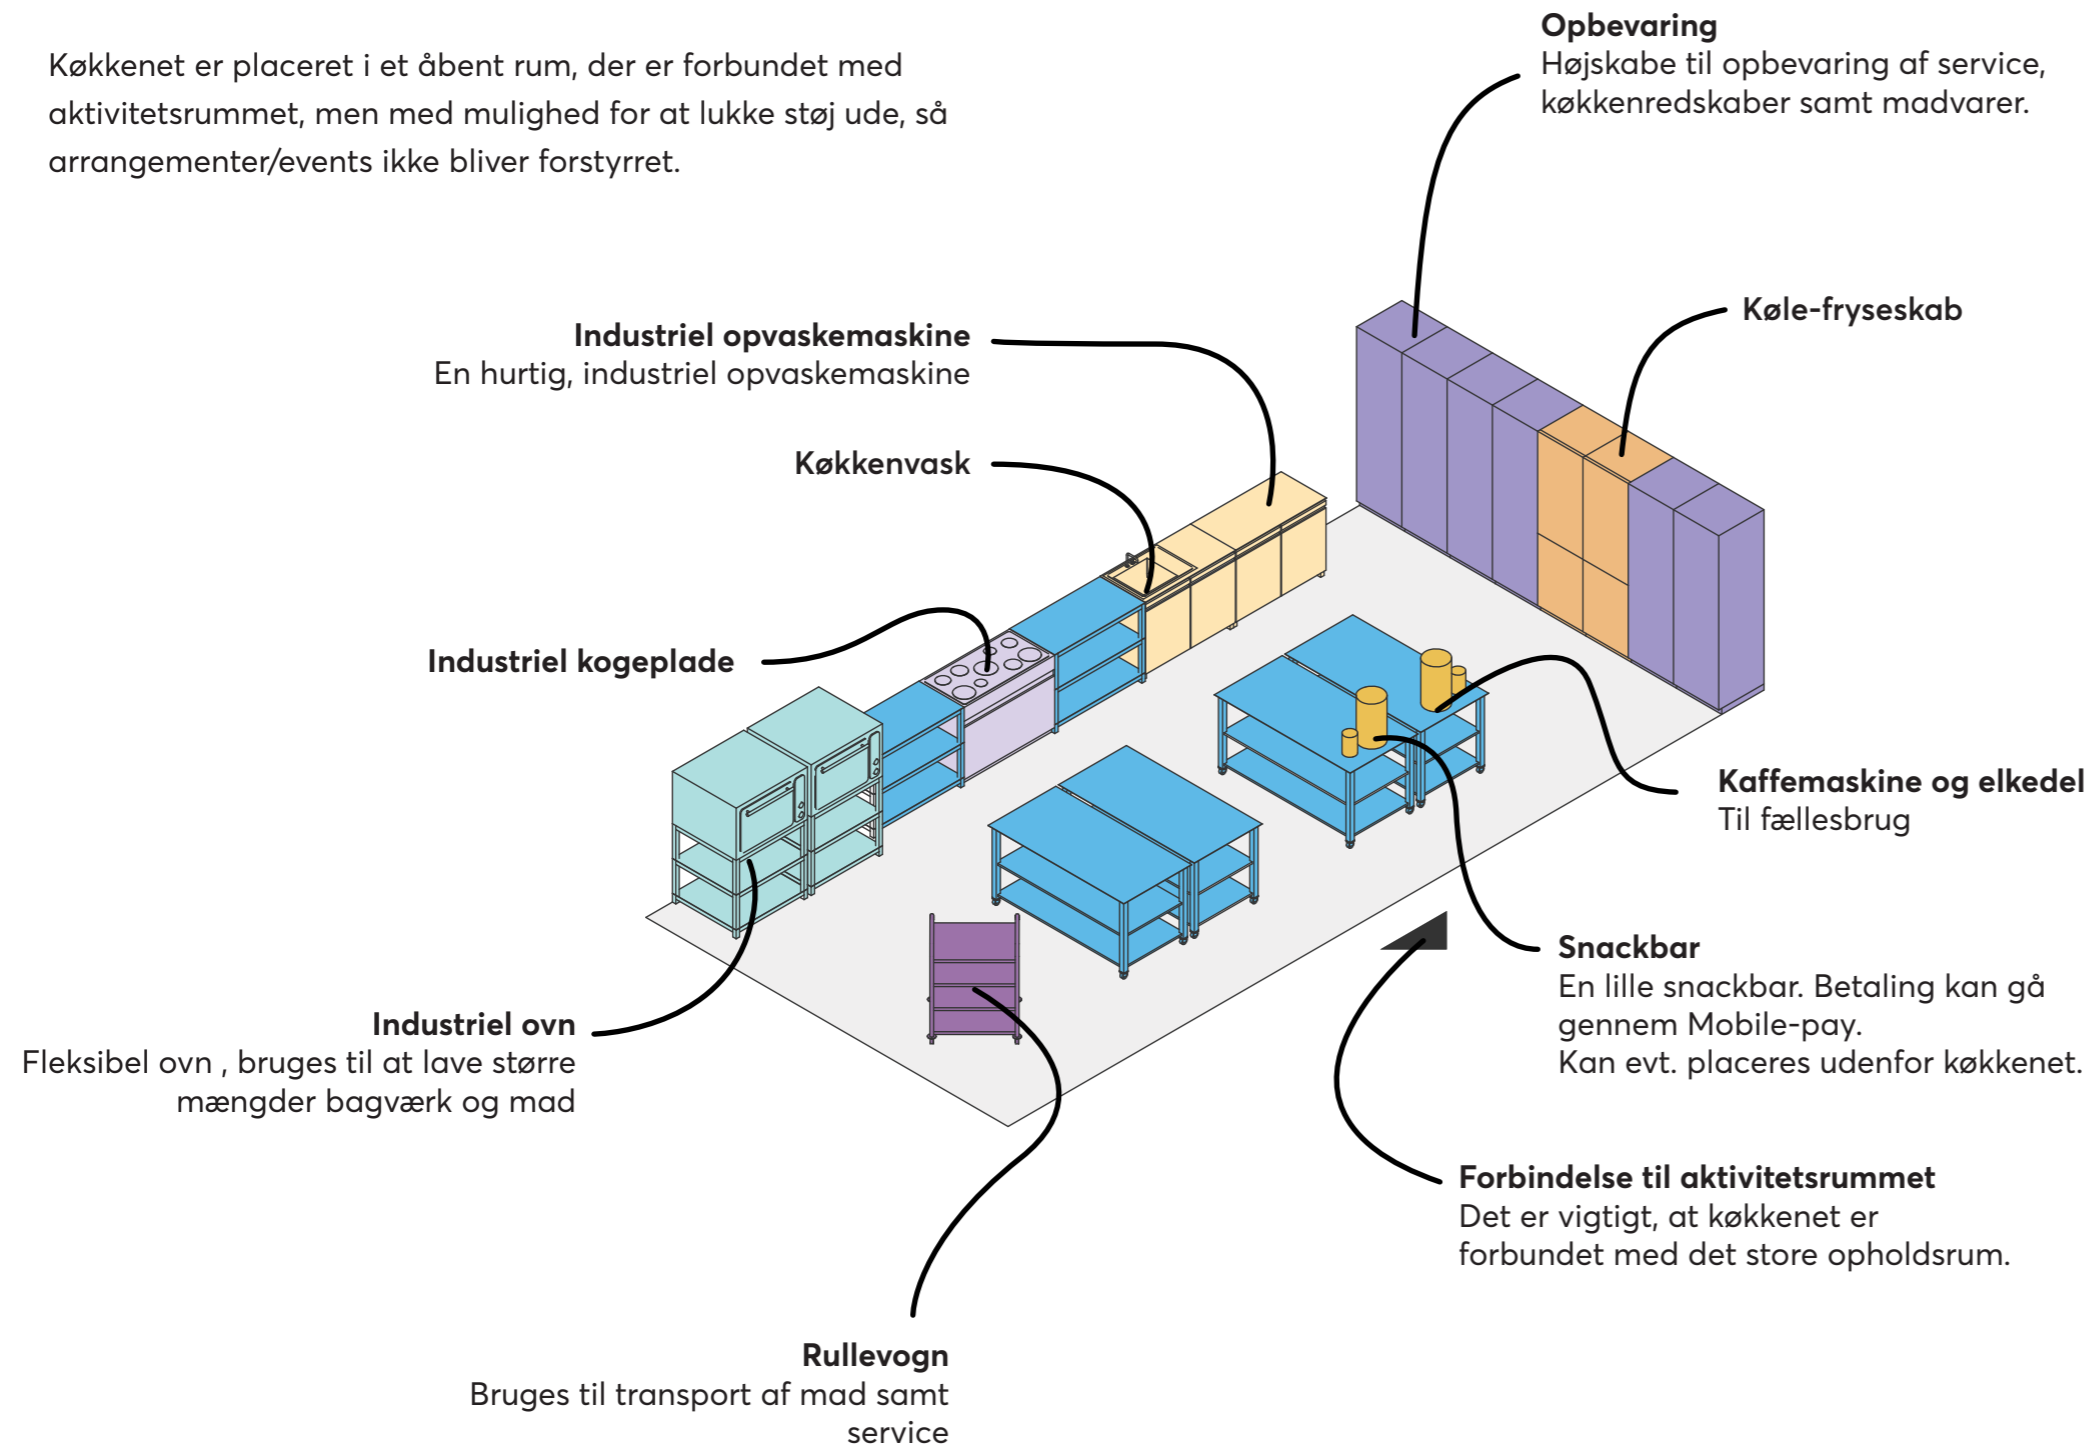

Station 5762
Åbent køkken med snackbar og serveringsdisk.




Central Somers Town
Åbent køkken

Events

Der ønskes at kunne afholde forskellige fællesskabs arrangementer såsom loppemarked, tøjbytte og høstmarked. Aktiviteterne kan både foregå ude, inde eller i overdækkede arealer.

Området skal kunne lejes ud til private arrangementer såsom til fødselsdage eller bryllupper.

Et overdækket areal til praktiske workshops som reparationscaféer til elektronik, cykler, scooters samt kreaworkshops eller planteevents. Det er et uformelt areal hvor det er ok at blive lidt beskidt. Arealet kan være en pavillion, orangeri eller lignende.

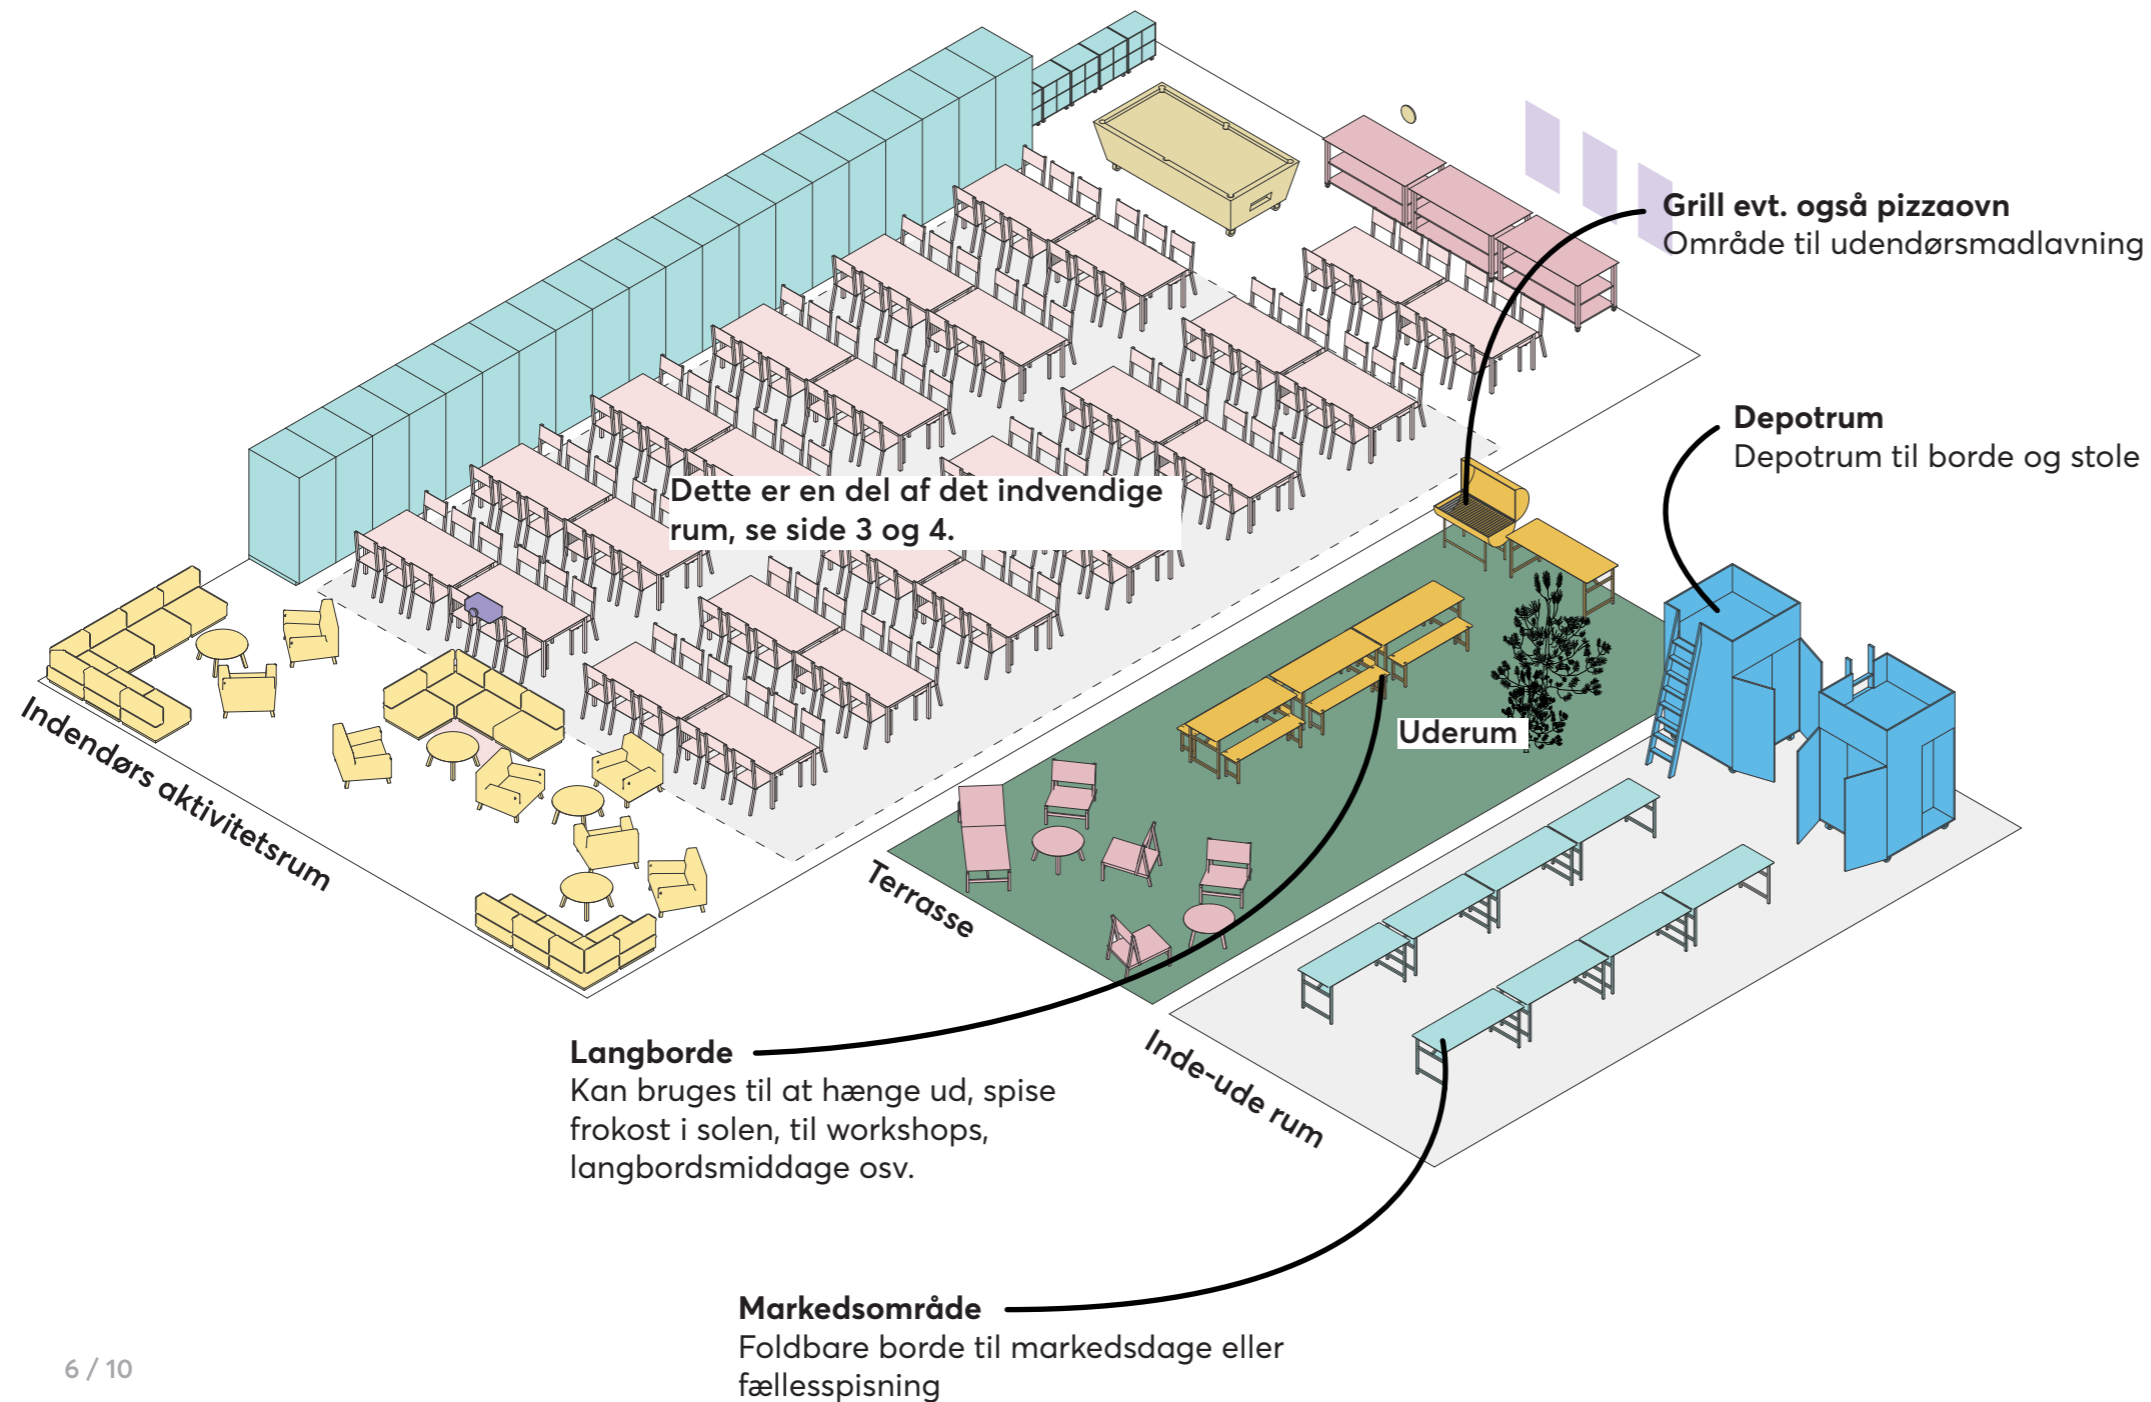

Loppemarked



Semi-isoleret inde-ude rum



Legende opbevaringsløsninger med flere funktioner.

Entré


Husets hovedindgang føles imødekommende og indbydende for alle brugere af huset. Den er tydelig og synlig fra vejen og nem at identificere som hovedindgang til bygningen.

Indgangen bør være tilgængelig, uden trin og andre barrierer for at sikre inkluderende adgang for alle.


Opslagstavle

Infotavle for:

- Kalender
- Ugentlige/månedlige arrangementer
- Events
- Lokale virksomheder og initiativer

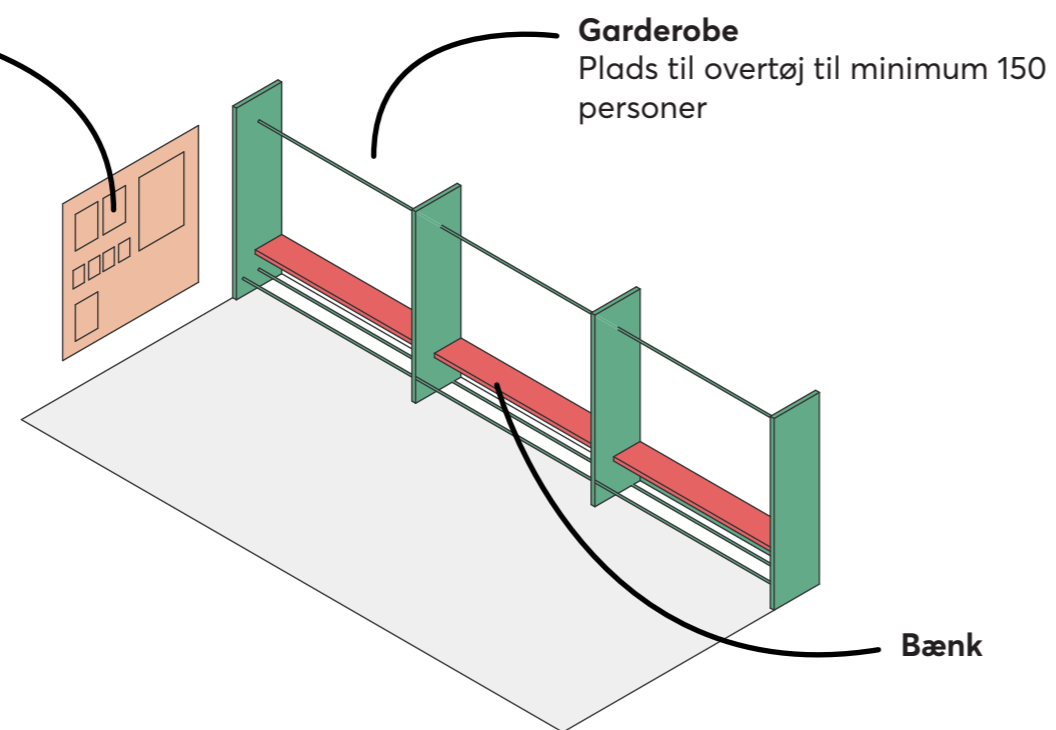

Garderobeområde

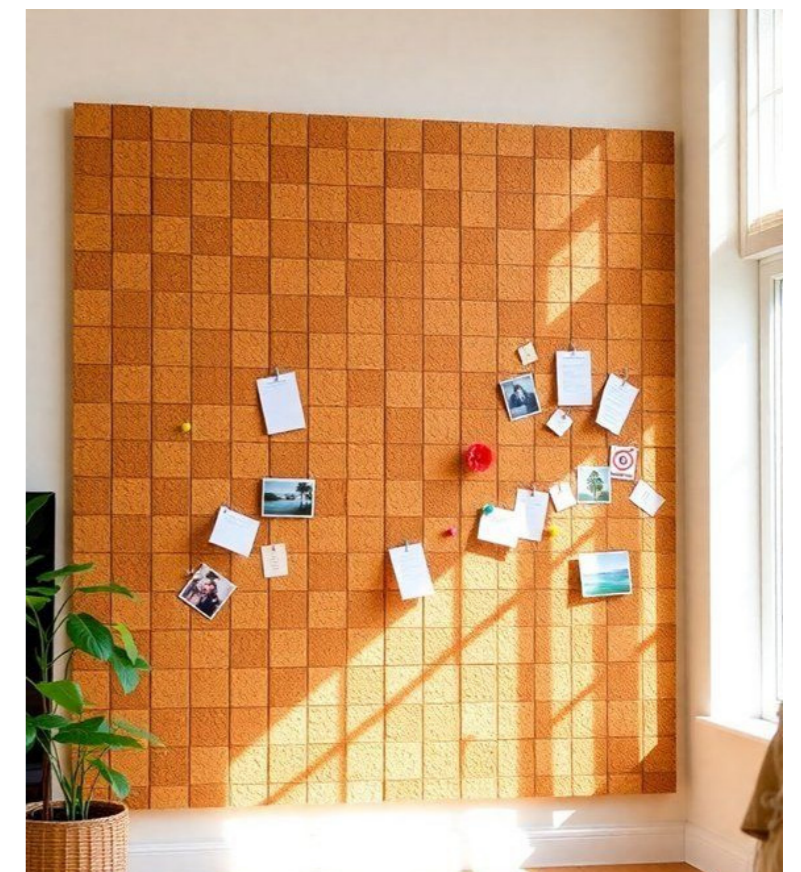

Fælles opslagstavle

Møderum / Arbejdsrum


Fleksible og lukkede rum.

Mulighed for at afholde formelle samt uformelle møder.

Rummet kan også bruges til fokuseret arbejde, individuelt samt i grupper f.eks. til iværksættere og studiegrupper.

Fladskærm

En skærm til præsentationer og online møder

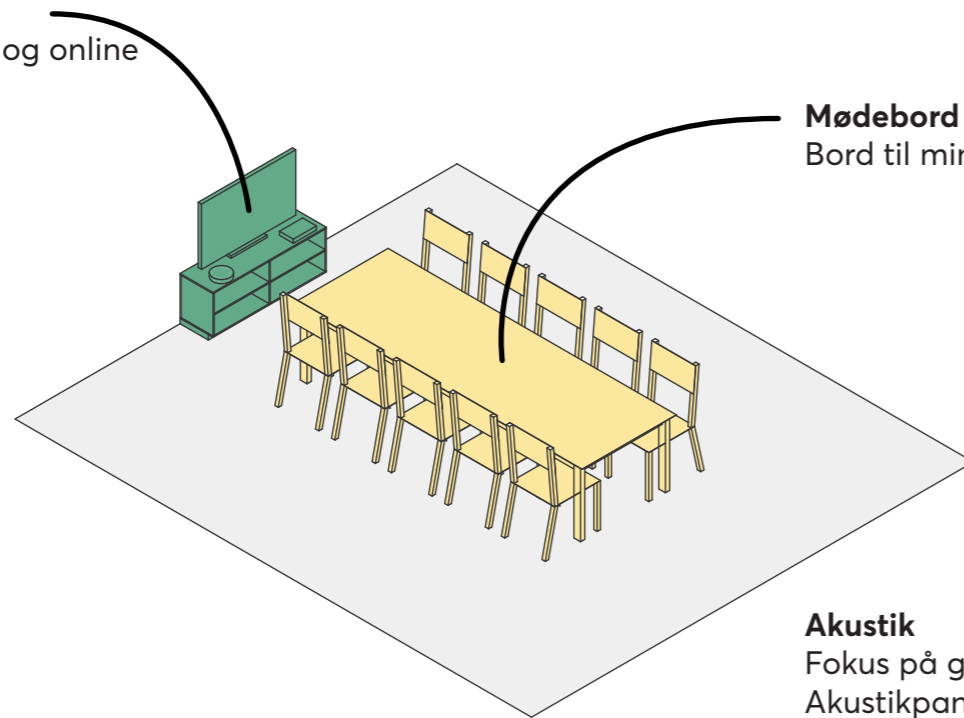

Mødebord og stole

Bord til min. 10 personer

Akustik

Fokus på god akustik i rummet.
Akustikpaneler, og/eller bløde møbler
til at dæmpe akustikken.



Behageligt sted til uformelle møder





Rummet kan bruges til præsentationer

Håndværksrum & Værksteder

Rum dedikeret til kreativt arbejde og reparation af elektronik, cykler, scootere mm.

Rummet eller rummene skal kunne understøtte individuelt arbejde samt arbejde i grupper. Flexibelt rum til forskelligt håndværksarbejde.

Der er mulighed for at invitere gæsteundervisere og specialister til at undervise i specifikke færdigheder og derved fremme læring og fællesskab.

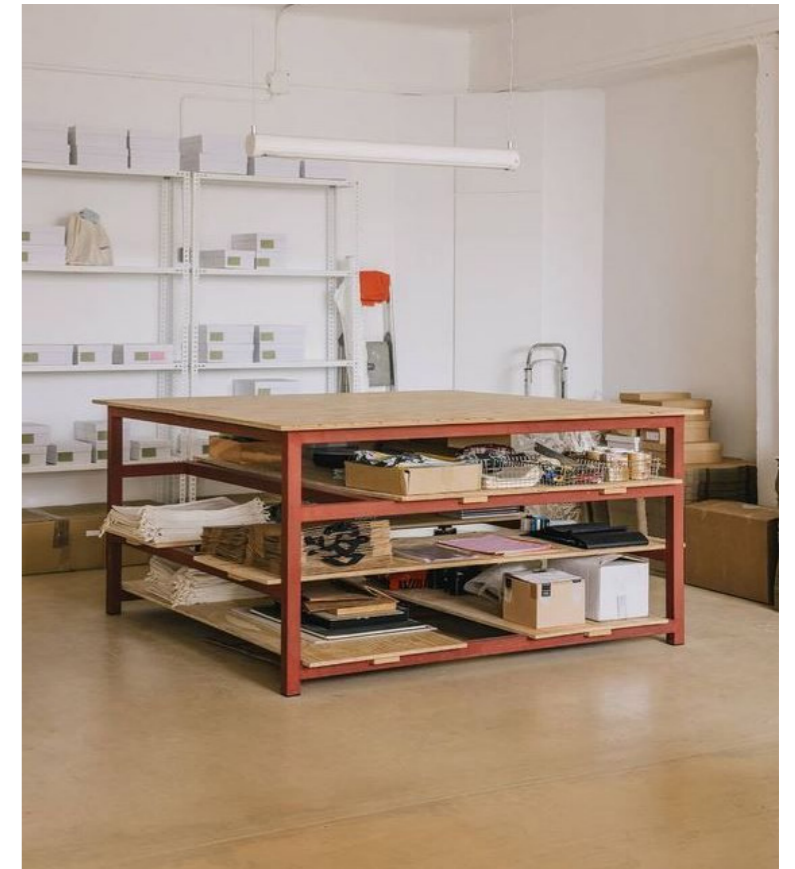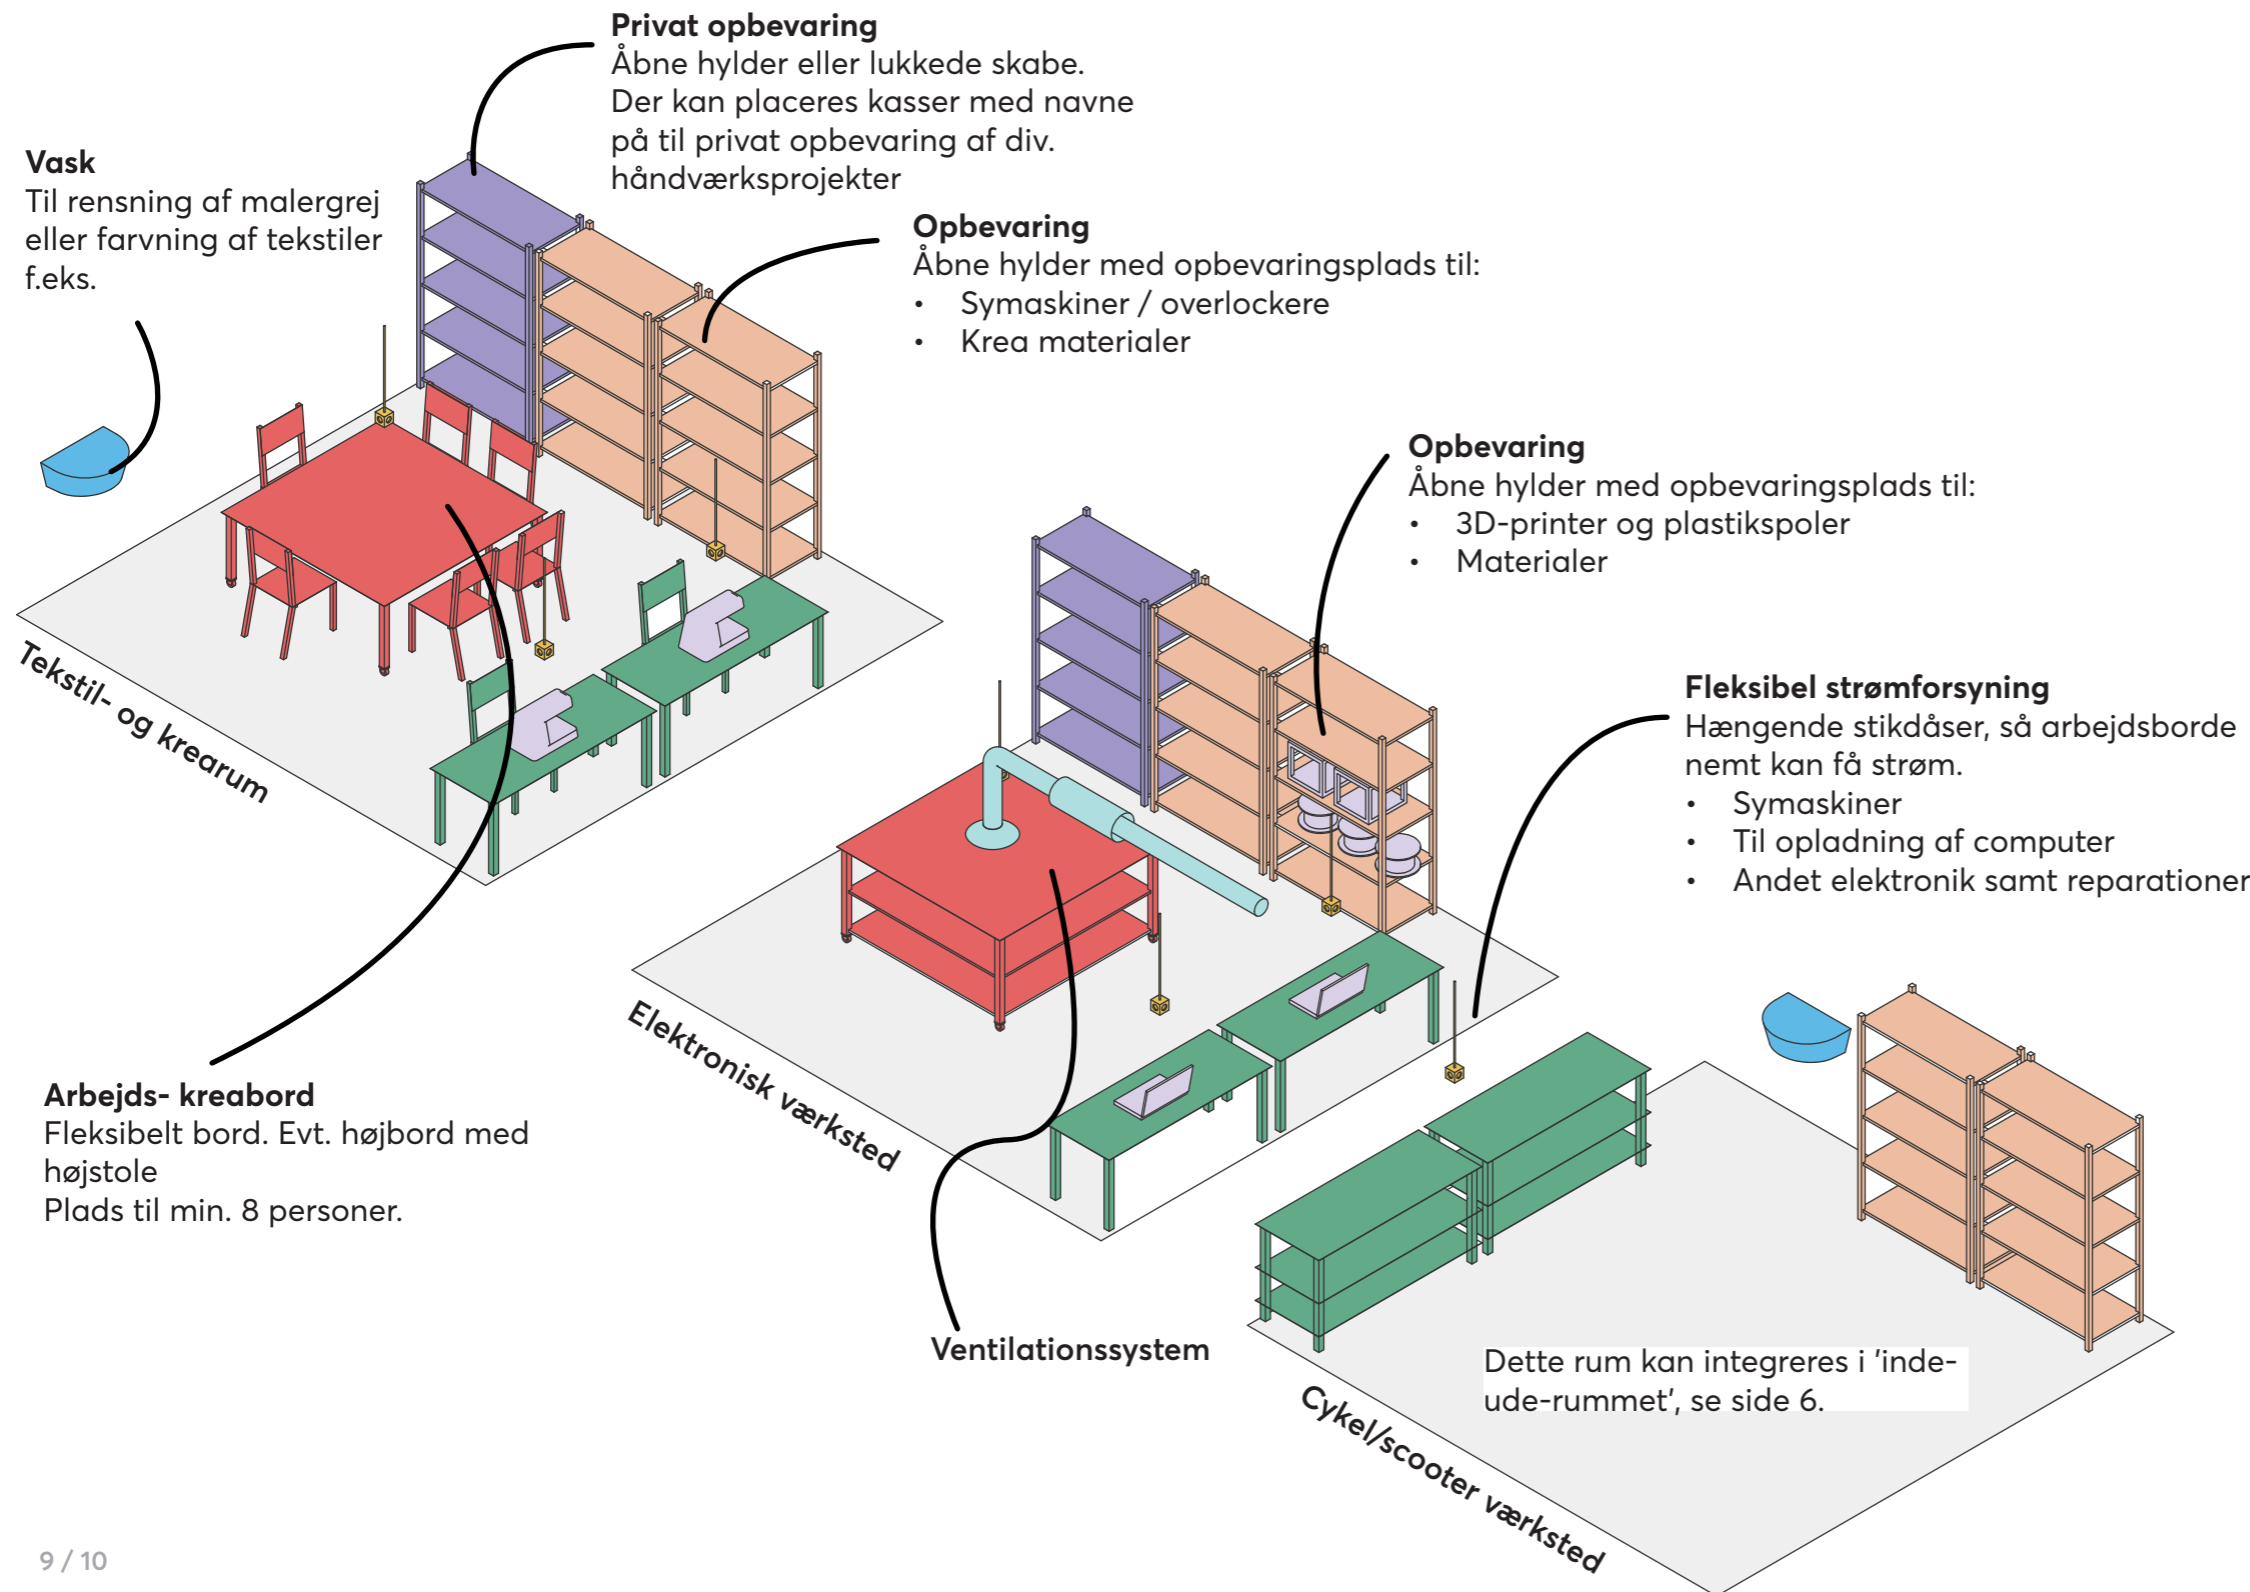


Workshopbord



Rummet er konstrueret med robuste og rengøringsvenlige materialer.

Toiletter

Kønsneutrale, tilgængelige toiletter placeres i stueetagen.
Minimum 6 toiletter, hvor det ene indrettes så det er egnet for personer med handicap, herunder kørestolsbrugere samt indrettes med pusleplads.

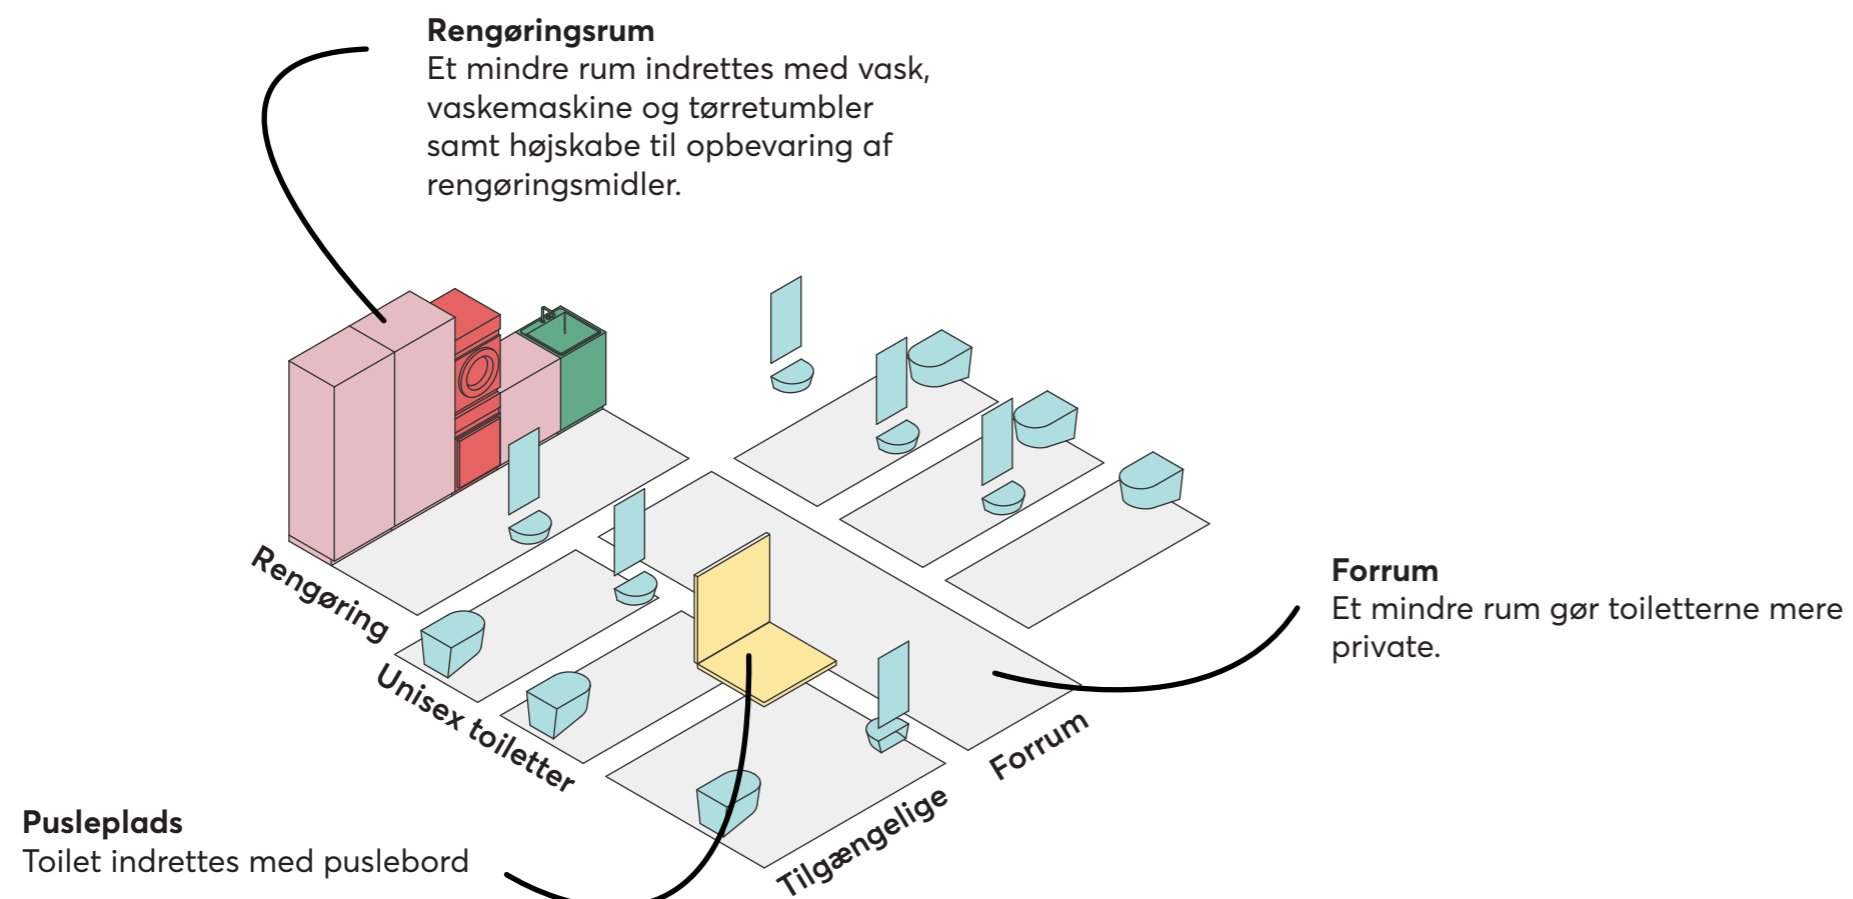

Maskiner, rengøringsmidler mv. er gemt inde i skabe.



Farverigt, tilgængeligt toilet